
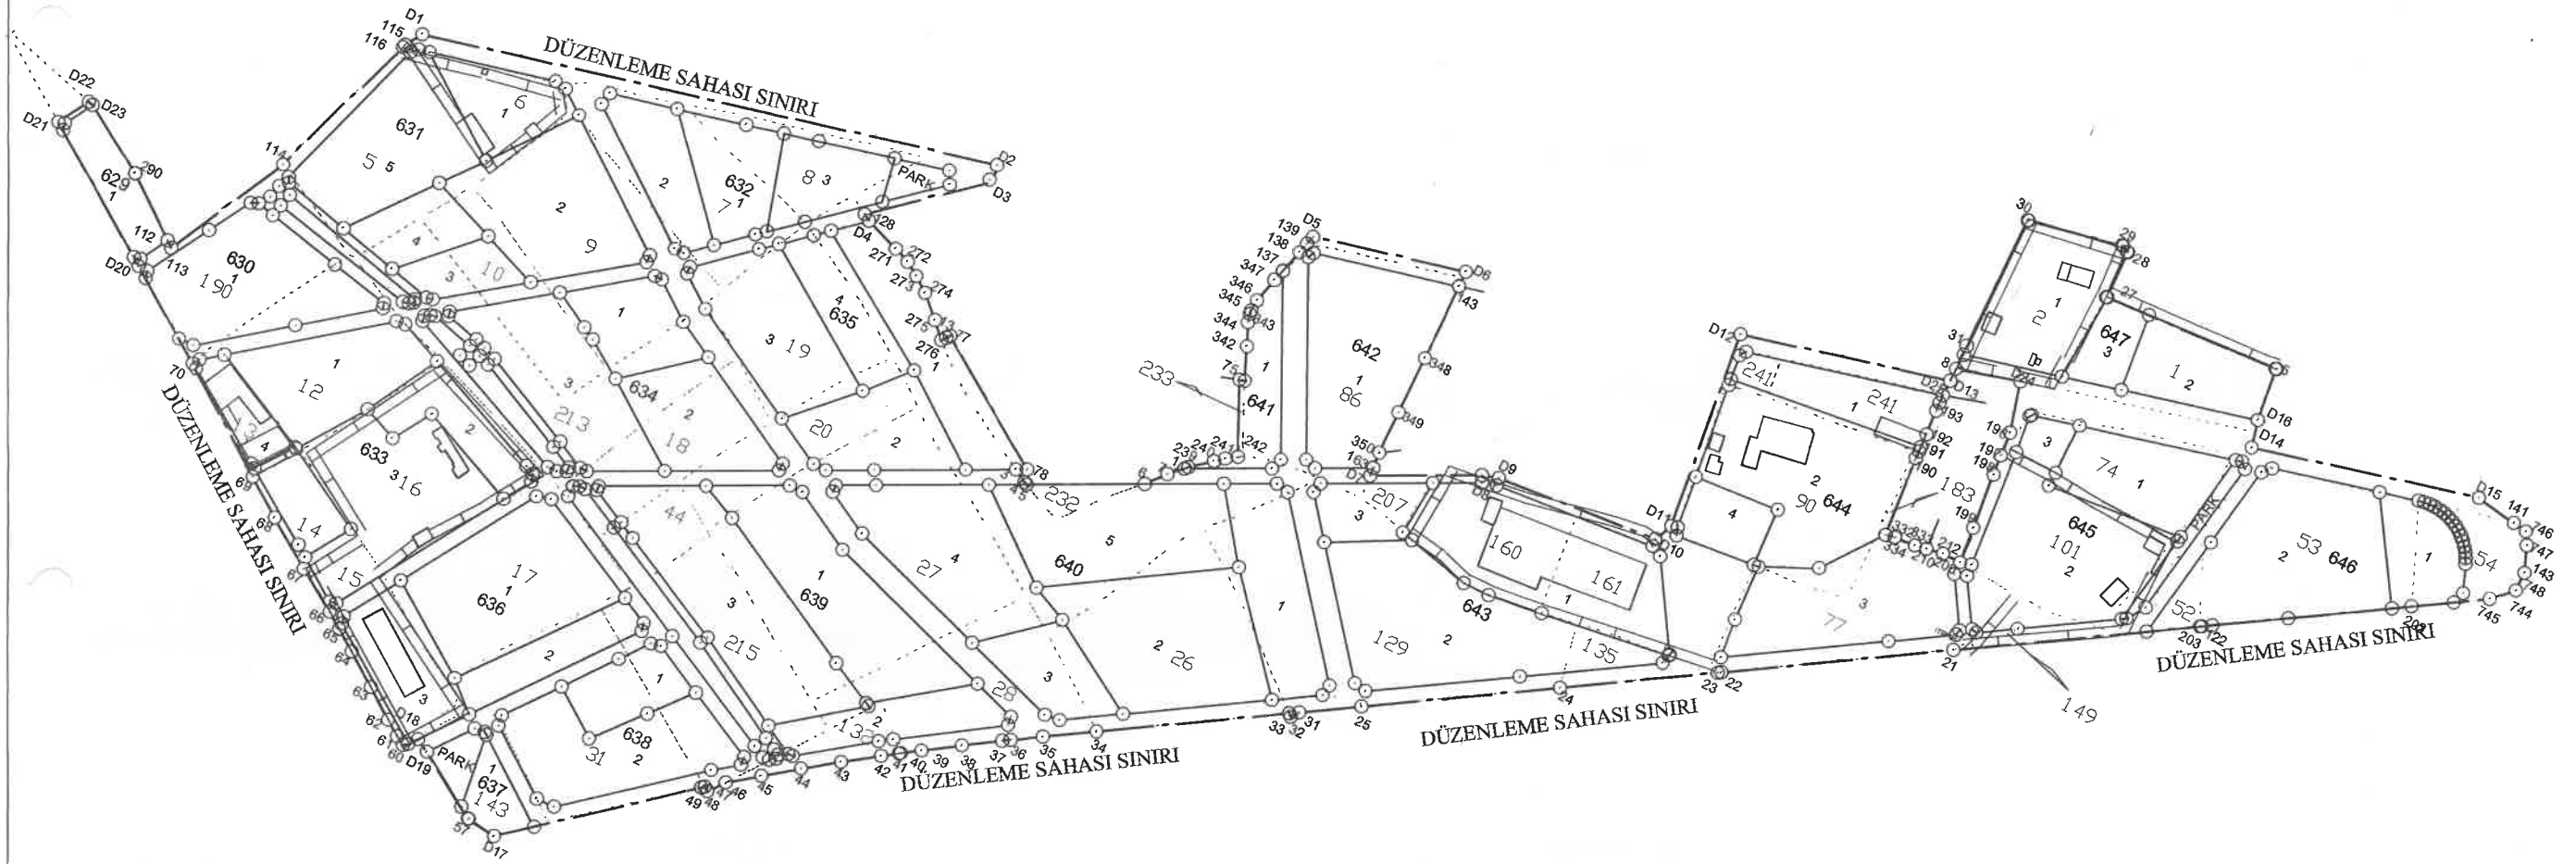


YUNAK KARATAŞ MAHALLESİ 1 NUMARALI DÜZENLEME SAHASI
PARSELASYON PLANI HARITASI

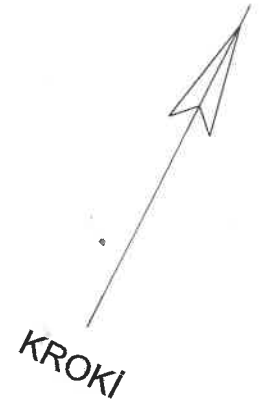

BELEDİYE : YUNAK BELEDİYESİ
MAHALLE : KARATAŞ MAHALLESİ
PAFTASI : K27A20C2C-3B-K27B16D1C-1D-2C-2D-4A-4B
KADASTRO ADA : 322 - 330 - 561

Düzenleme Sınırı ve Uygulama
Haritası

3194 SAYILI İMAR KANUNUNUN 18.MADDE UYGULAMASINI YAPANLAR

Mehmet Akın ATAR
Harita Mühendisi

YUNAK BELEDİYESİ ENCÜMENİNİN 24.07/2025 TARİH VE 74. SAYILI KARARI İLE ONANDI.

Bahar ARSLAN
Harita Mühendisi

Hüseyin ÜRÜN
Başkan Yardımcısı

BÜYÜKŞEHİR BELEDİYESİ KONTROLLERİ

Har. ve Kad. Mühendisi

FERHAT SÜMLÜ
HARİTA MÜHENDİSİ

Harita Şube Müdürü

Mustafa BEKİK
Harita Şube Müdürü

ONAY

Büyükşehir Belediye Encümeninin

09.06/2026 275 sayılı kararı ile onandı.

İmar ve Şehircilik Daire Başkanı