

YUNAK BELEDİYE BAŞKANLIĞI

İLAN ASKI TUTANAĞI

İlçemiz Merkez/Karataş mahallesi sınırları içerisinde Enerji Nakil Hattının ve çevre düzenlemesi ile ilgili Yunak Belediyesi Meclisinin 02/09/2025 tarih ve 51 karar nosu ile onaylanıp Konya Büyükşehir Belediye Meclisince de uygun görülerek 17/10/2025 tarih ve 883 sayılı kararı ile onaylanan 1/1000 ölçekli uygulama imar planı revizyonu,

25/11/2025 tarihinden itibaren 1 ay (30 gün) süreyle

İlgililerince görülebilmesi amacıyla Büyükşehir Belediye Başkanlığı, İmar ve Şehircilik Dairesi 3. katında yer alan ilan panosu ile dijital ekranda (TV), Büyükşehir Belediyesi internet sitesinde (imar planlama portalı/kbs.konya.bel.tr) ve Yunak Belediyesi internet sitesinde (www.yunak.bel.tr), askı panosu ile ilan edilerek ilgili mahalle muhtarlığı adresinde eş zamanlı olarak halkın tetkik ve görüşlerine çıkarılmıştır.


Bu tutanak 3 suret olarak tarafımızdan imzalanmıştır.

Kadir YILMAZ
Ecn İşleri Mtd. V.


Merve Erşan ALTUNER
Y. Mimar

Halil YILMAZ
Tekniker

ONAYLI UYGULAMA İMAR PLANI

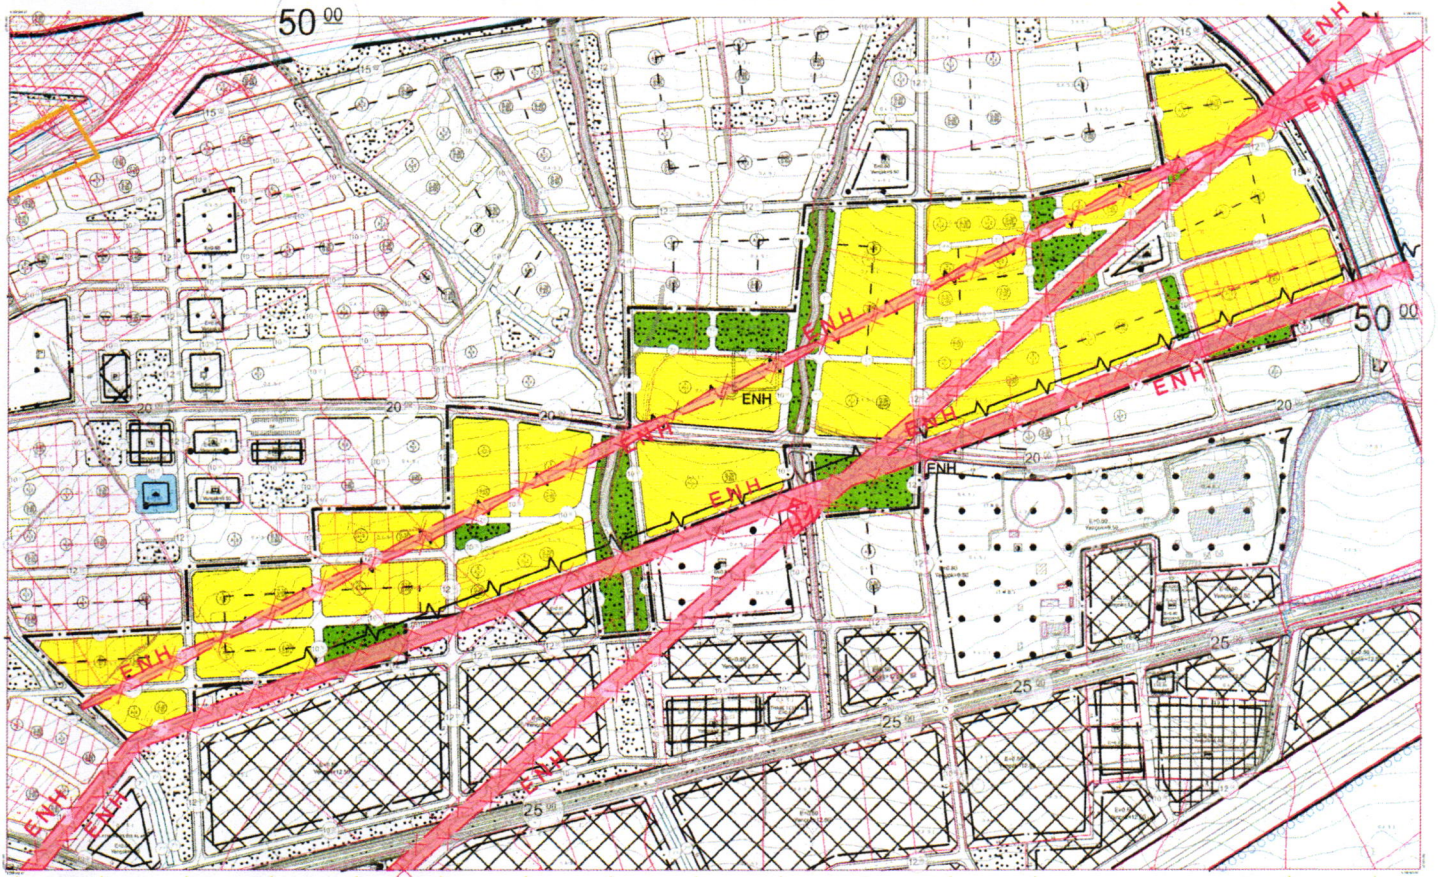

UYGULAMA İMAR PLANI DEĞİŞİKLİĞİ

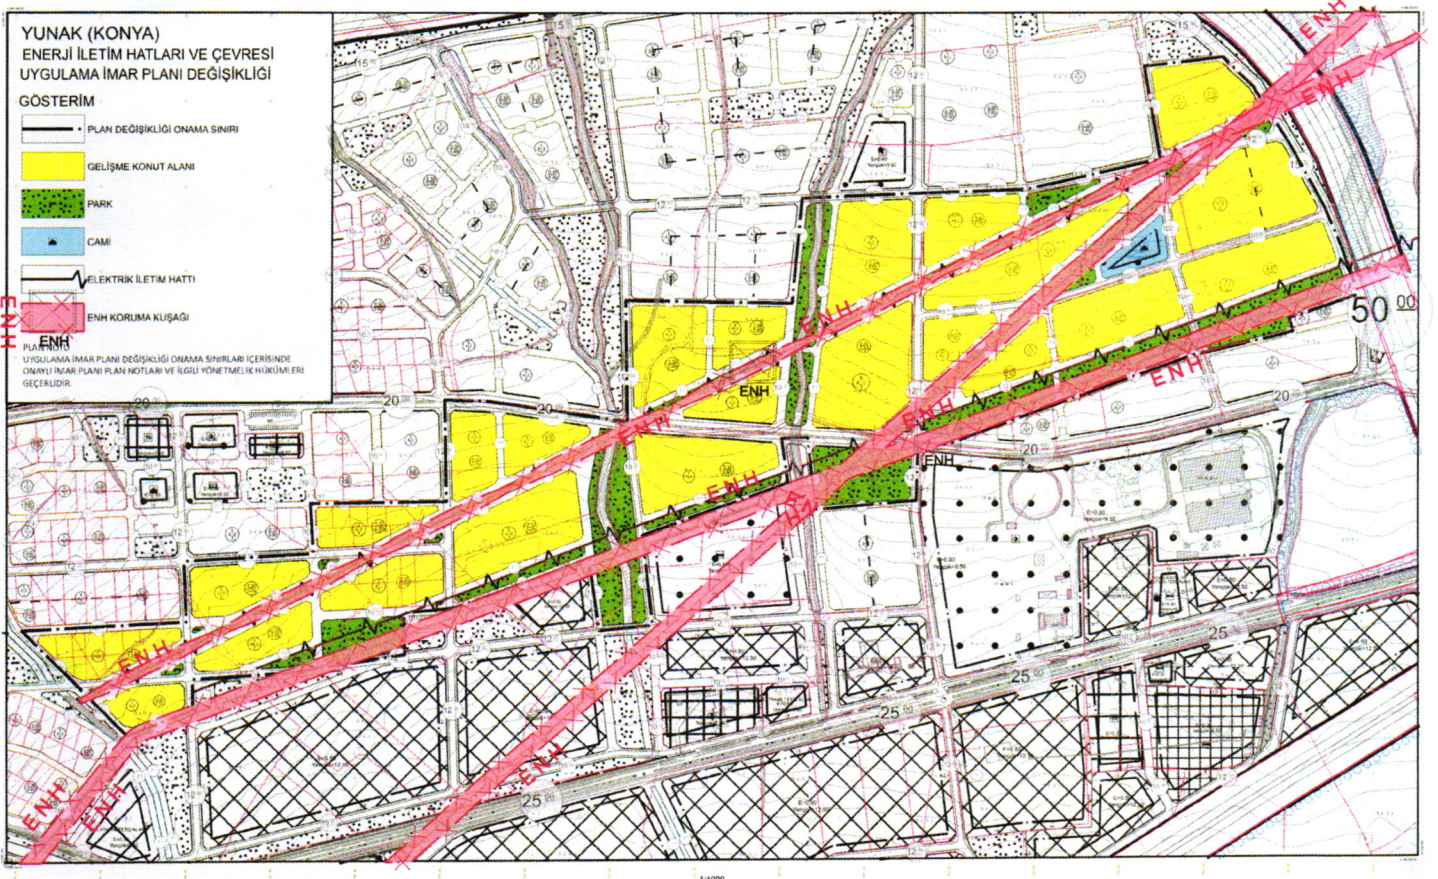

ALAN ADI	MEVCUT DURUM (m ²)	ONERİ DURUM (m ²)
GELİŞME KONUT ALANI	204511.21	177467.97
CAMİ	2982.85	2982.85
PARK VE YEŞİL ALAN	56945.19	70425.73
KANAL	4483.8	4483.8
YOL VE OTOPARK	78456.95	92019.63
TOPLAM	347390	347390

KONYA BÜYÜKŞEHİR BELEDİYE BAŞKANLIĞI

ASKIYA ÇIKARMA TUTANAĞI

Belediyemiz sınırları içerisinde, Yunak İlçesi, Merkez/Karataş Mahallesi sınırları içerisinde Enerji Nakil Hattının ve çevresinin düzenlenmesi ile ilgili Büyükşehir Belediye Meclisinin 16.05.2025 tarih ve 482 sayılı kararı ile onaylanan 1/5000 ölçekli nazım imar planı revizyonuna göre hazırlanan 1/1000 ölçekli uygulama imar planı revizyonu ,

Mekânsal Planlar Yapım Yönetmeliği 'nin 33. maddesi gereğince onaylı Uygulama İmar Plan revizyonu askıya çıkış tarihinden itibaren 30 gün süreyle Büyükşehir Belediye Başkanlığı, İmar ve Şehircilik Dairesi 3. katında yer alan ilan panosu ile dijital ekranda(TV) ve Büyükşehir Belediyesi internet sitesinde (imar planlama portalı / kbs.konya.bel.tr) eş zamanlı olarak halkın tetkik ve görüşlerine çıkarılmıştır.

Keyfiyet ilan olunur.

Meclis Karar No : 883

Meclis Karar Tarihi : 17.10.2025

Askıya Çıkış Tarihi : 25.11.2025

Tekniker

Şehir Plancısı

Planlama Şube Müdürü

Ayhan BOYLU : e-imzalıdır.

Feyza Betül BAYKAL :e-imzalıdır.

Mustafa CENGİZ : e-imzalıdır.

Not: 5070 sayılı Elektronik İmza Kanunu gereği bu belge elektronik imza ile imzalanmıştır.

Doğrulamak için : <https://imarportali.konya.bel.tr/#askiBarcode?barcode=963owZQGhIKWlcnPyyA>

