



MEVCUT UYGULAMA İMAR PLANI

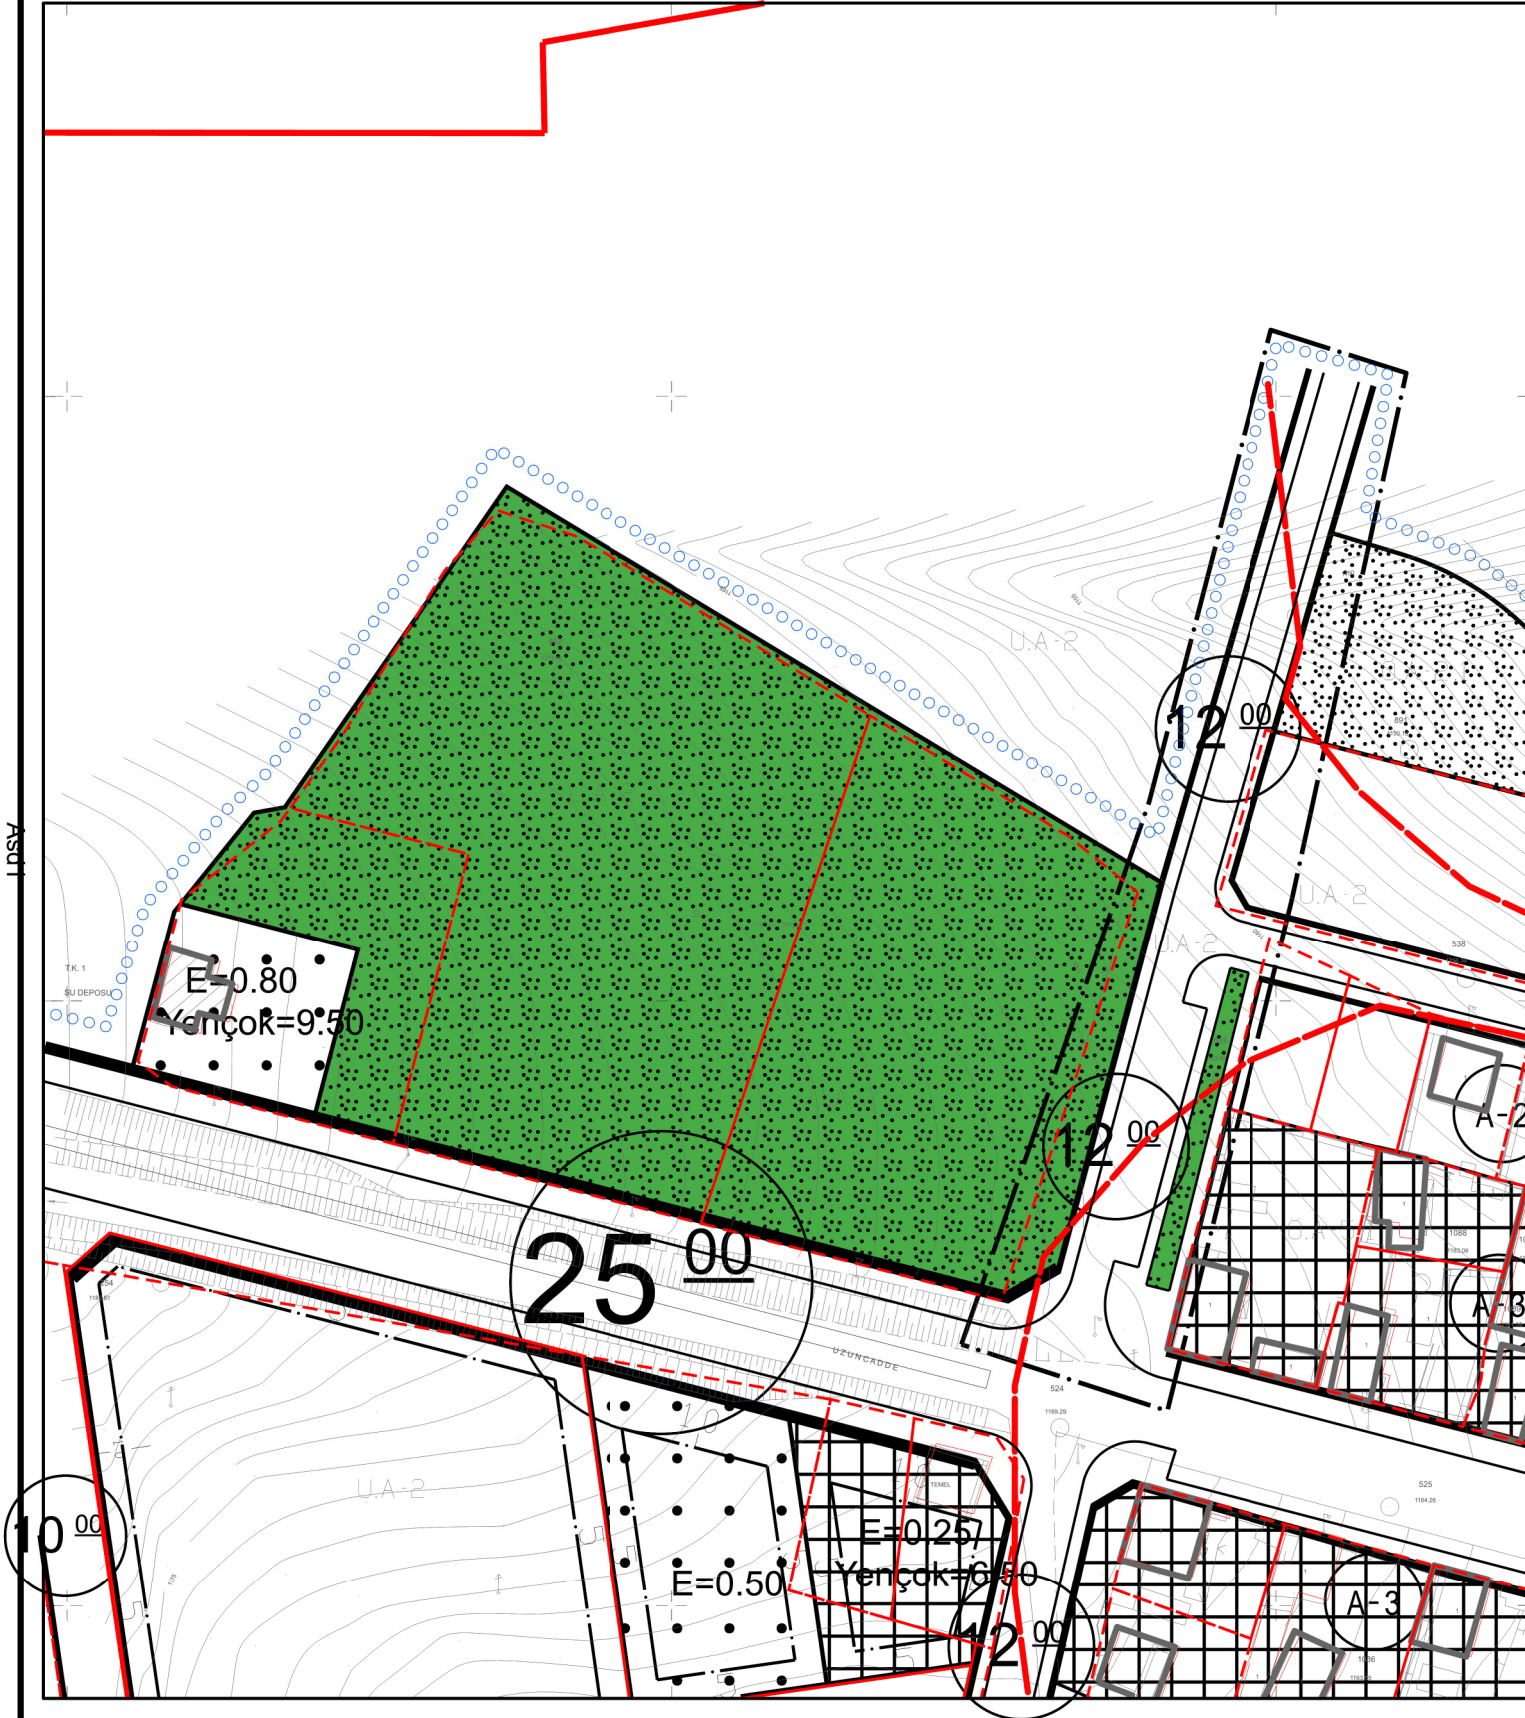

UYGULAMA İMAR PLANI DEĞİŞİKLİĞİ

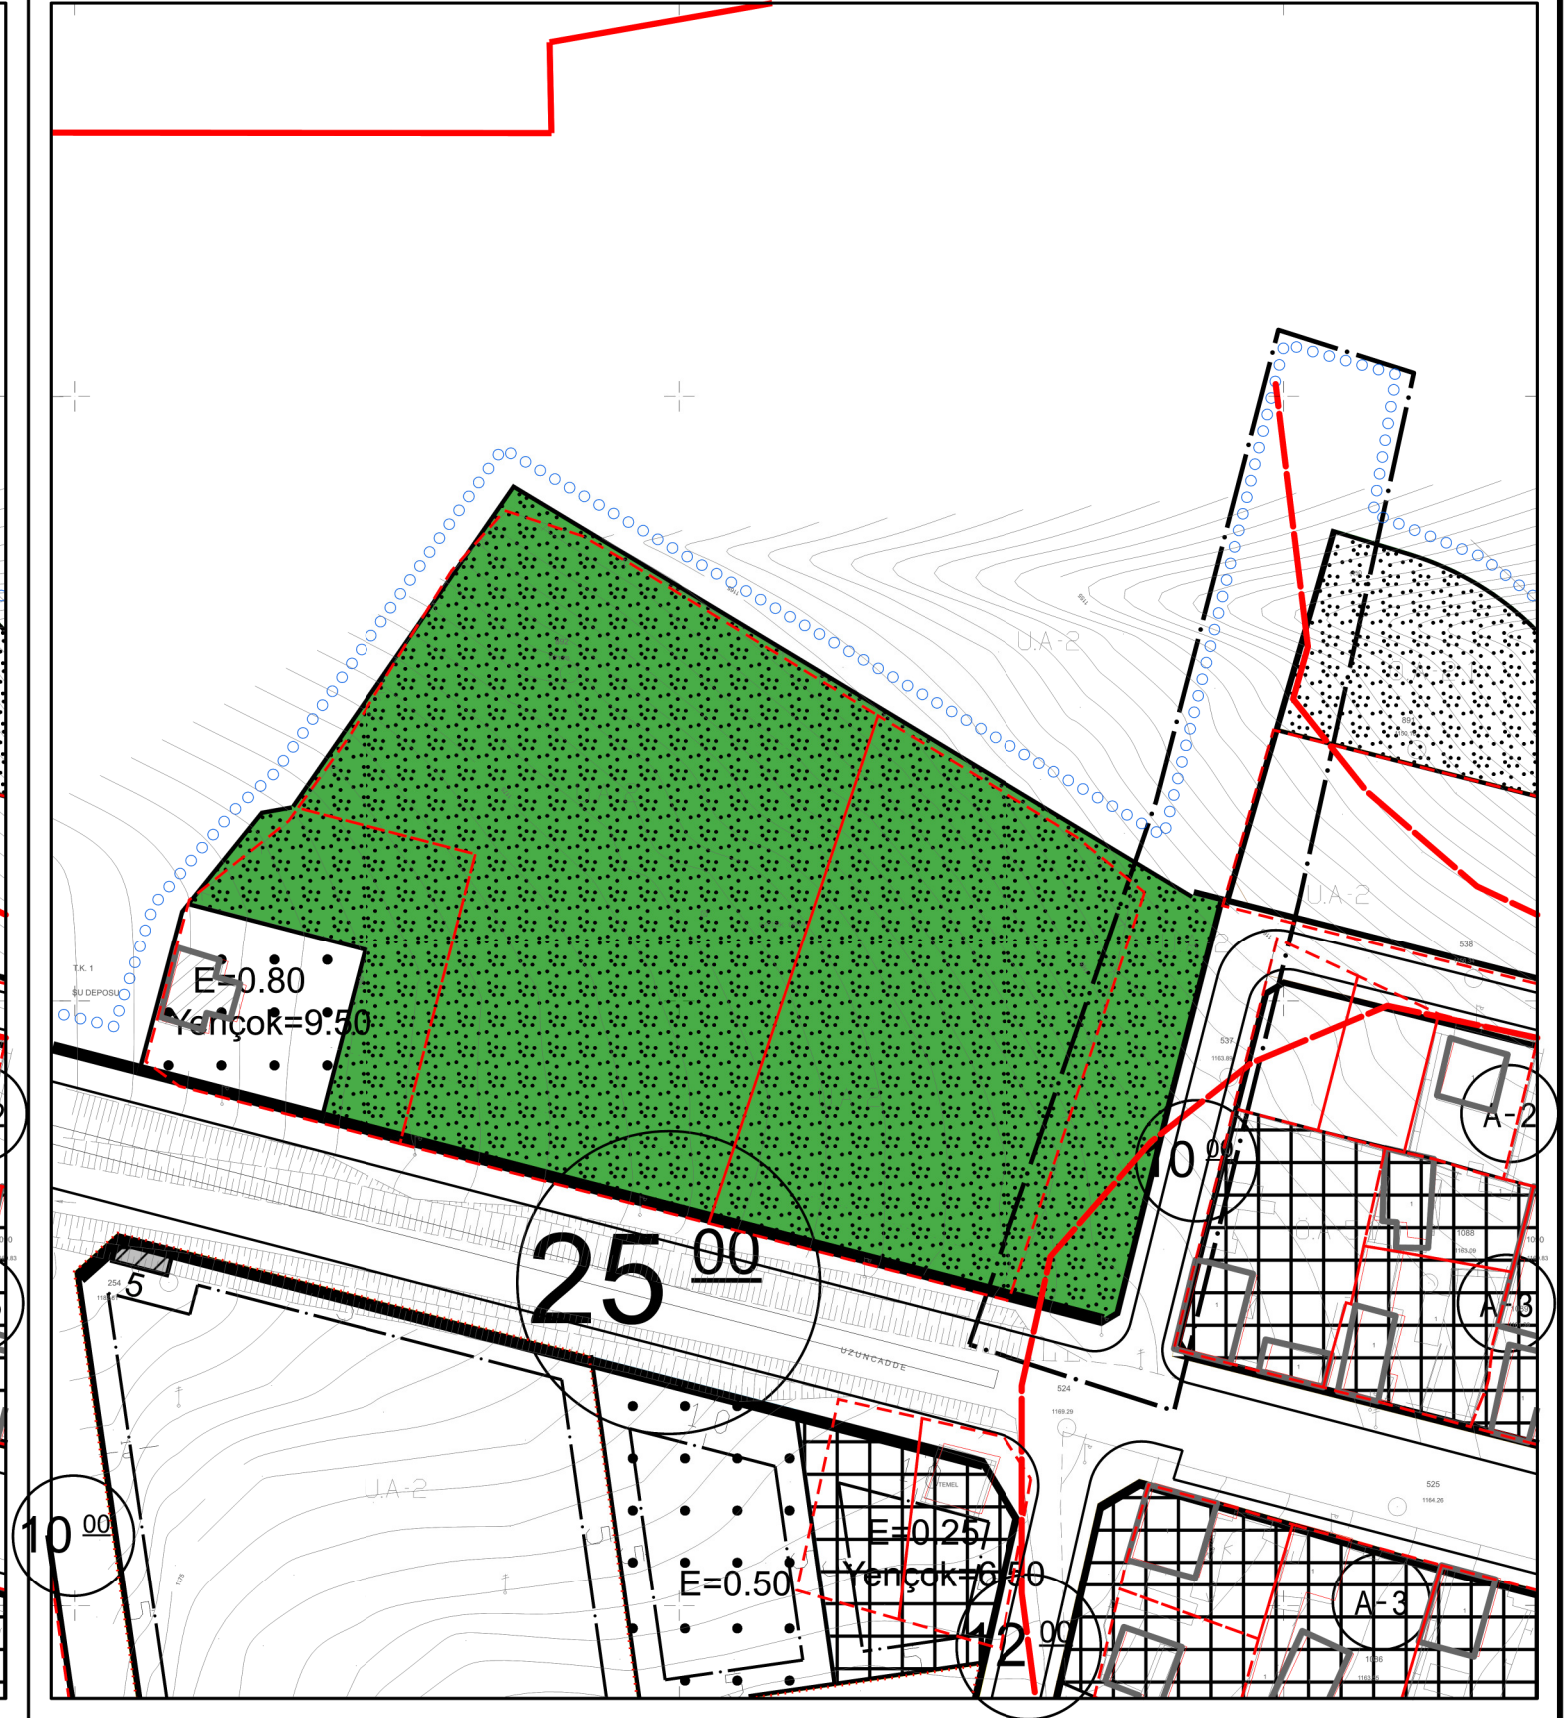



İLÇE: YUNAK
MAHALLE: ESENTEPE
ADA/PARSEL: 229/4-228/14,15

UYDU GÖRÜNTÜSÜ



DİĞER BİLGİLER

DETAYLI ALAN HESABI

ALAN ADI	MEVCUT DURUM (m²)	ÖNERİ DURUM (m²)	FARK
REKREASYON ALANI	739.21	1411.01	671.8
PARK VE YEŞİL ALAN	452.76	293.55	-159.21
YERLEŞİK KONUT ALANI	289.3	334.87	45.57
YOL	3514.72	2956.56	-558.16
TOPLAM	4995.99	4995.99	0

PLAN NOTLARI

PLAN NOTLARI
Söz konusu Uygulama İmar Planı Değişikliği çalışması kapsamında yürürlükteki plan notlarına ek olarak herhangi bir plan notu eklenmemiş olup yürürlükteki plan notları geçerlidir.

MÜLKİYET TABLOSU

İLÇE/MAHALLE	ADA/PARSEL	TAPU ALANI (M²)	HİSSE ORANI	HİSSE MİKTARI (M²)	MALİK
YUNAK/ESENTEPE	229/4	4124.92	Tam	4124.92	YUNAK BELEDİYESİ
YUNAK/ESENTEPE	228/14	1063.22	Tam	1063.22	İSMAİL BOZ
YUNAK/ESENTEPE	228/15	399.89	Tam	399.89	ALİ OSMAN ŞAHİN

İLAVE ALAN