



MEVCUT UYGULAMA İMAR PLANI

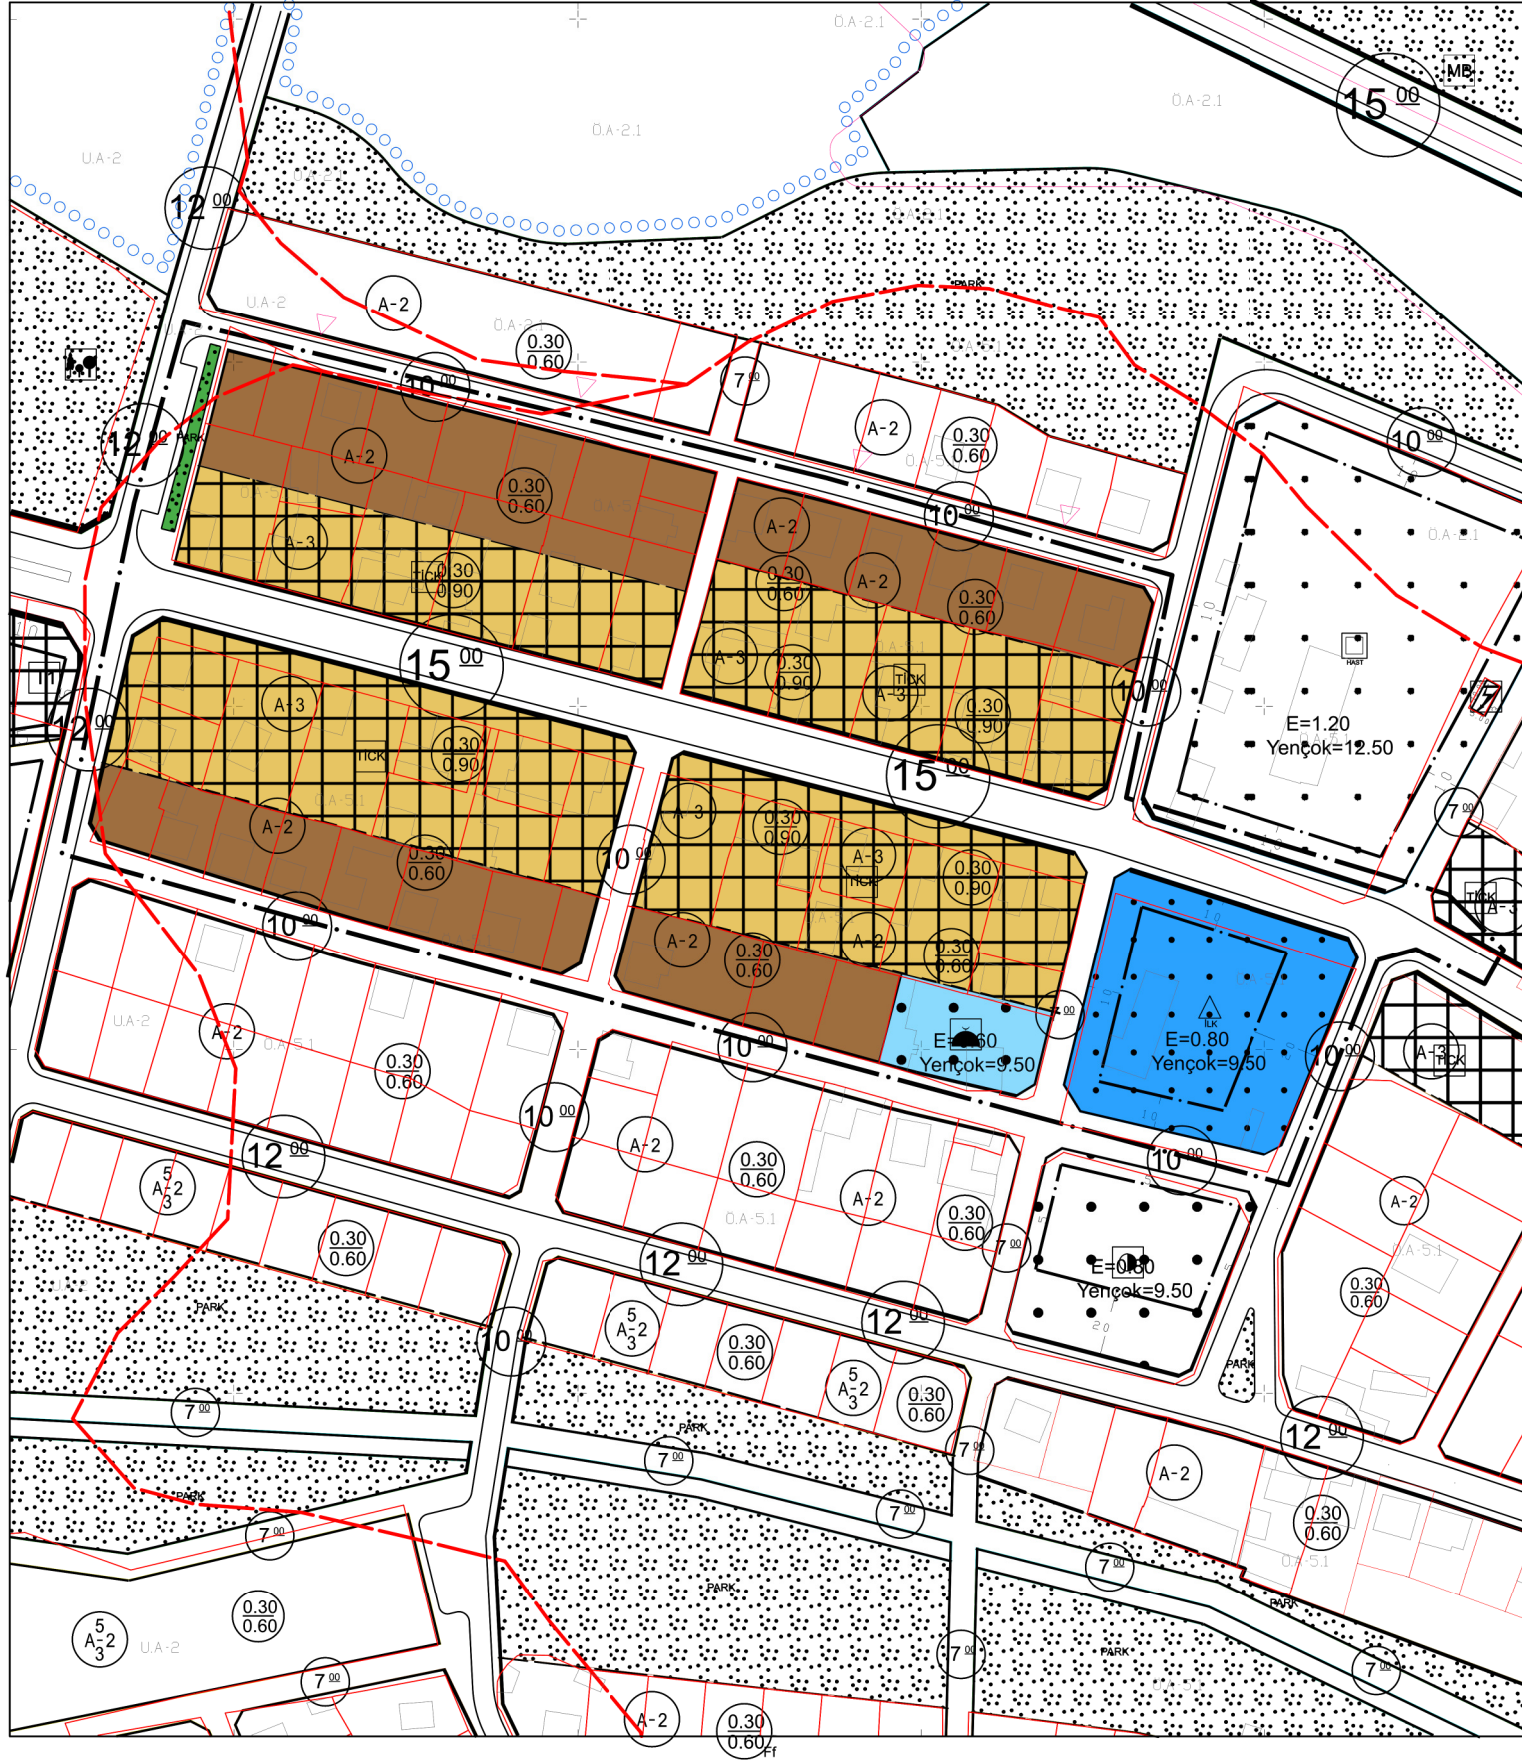

UYGULAMA İMAR PLANI DEĞİŞİKLİĞİ

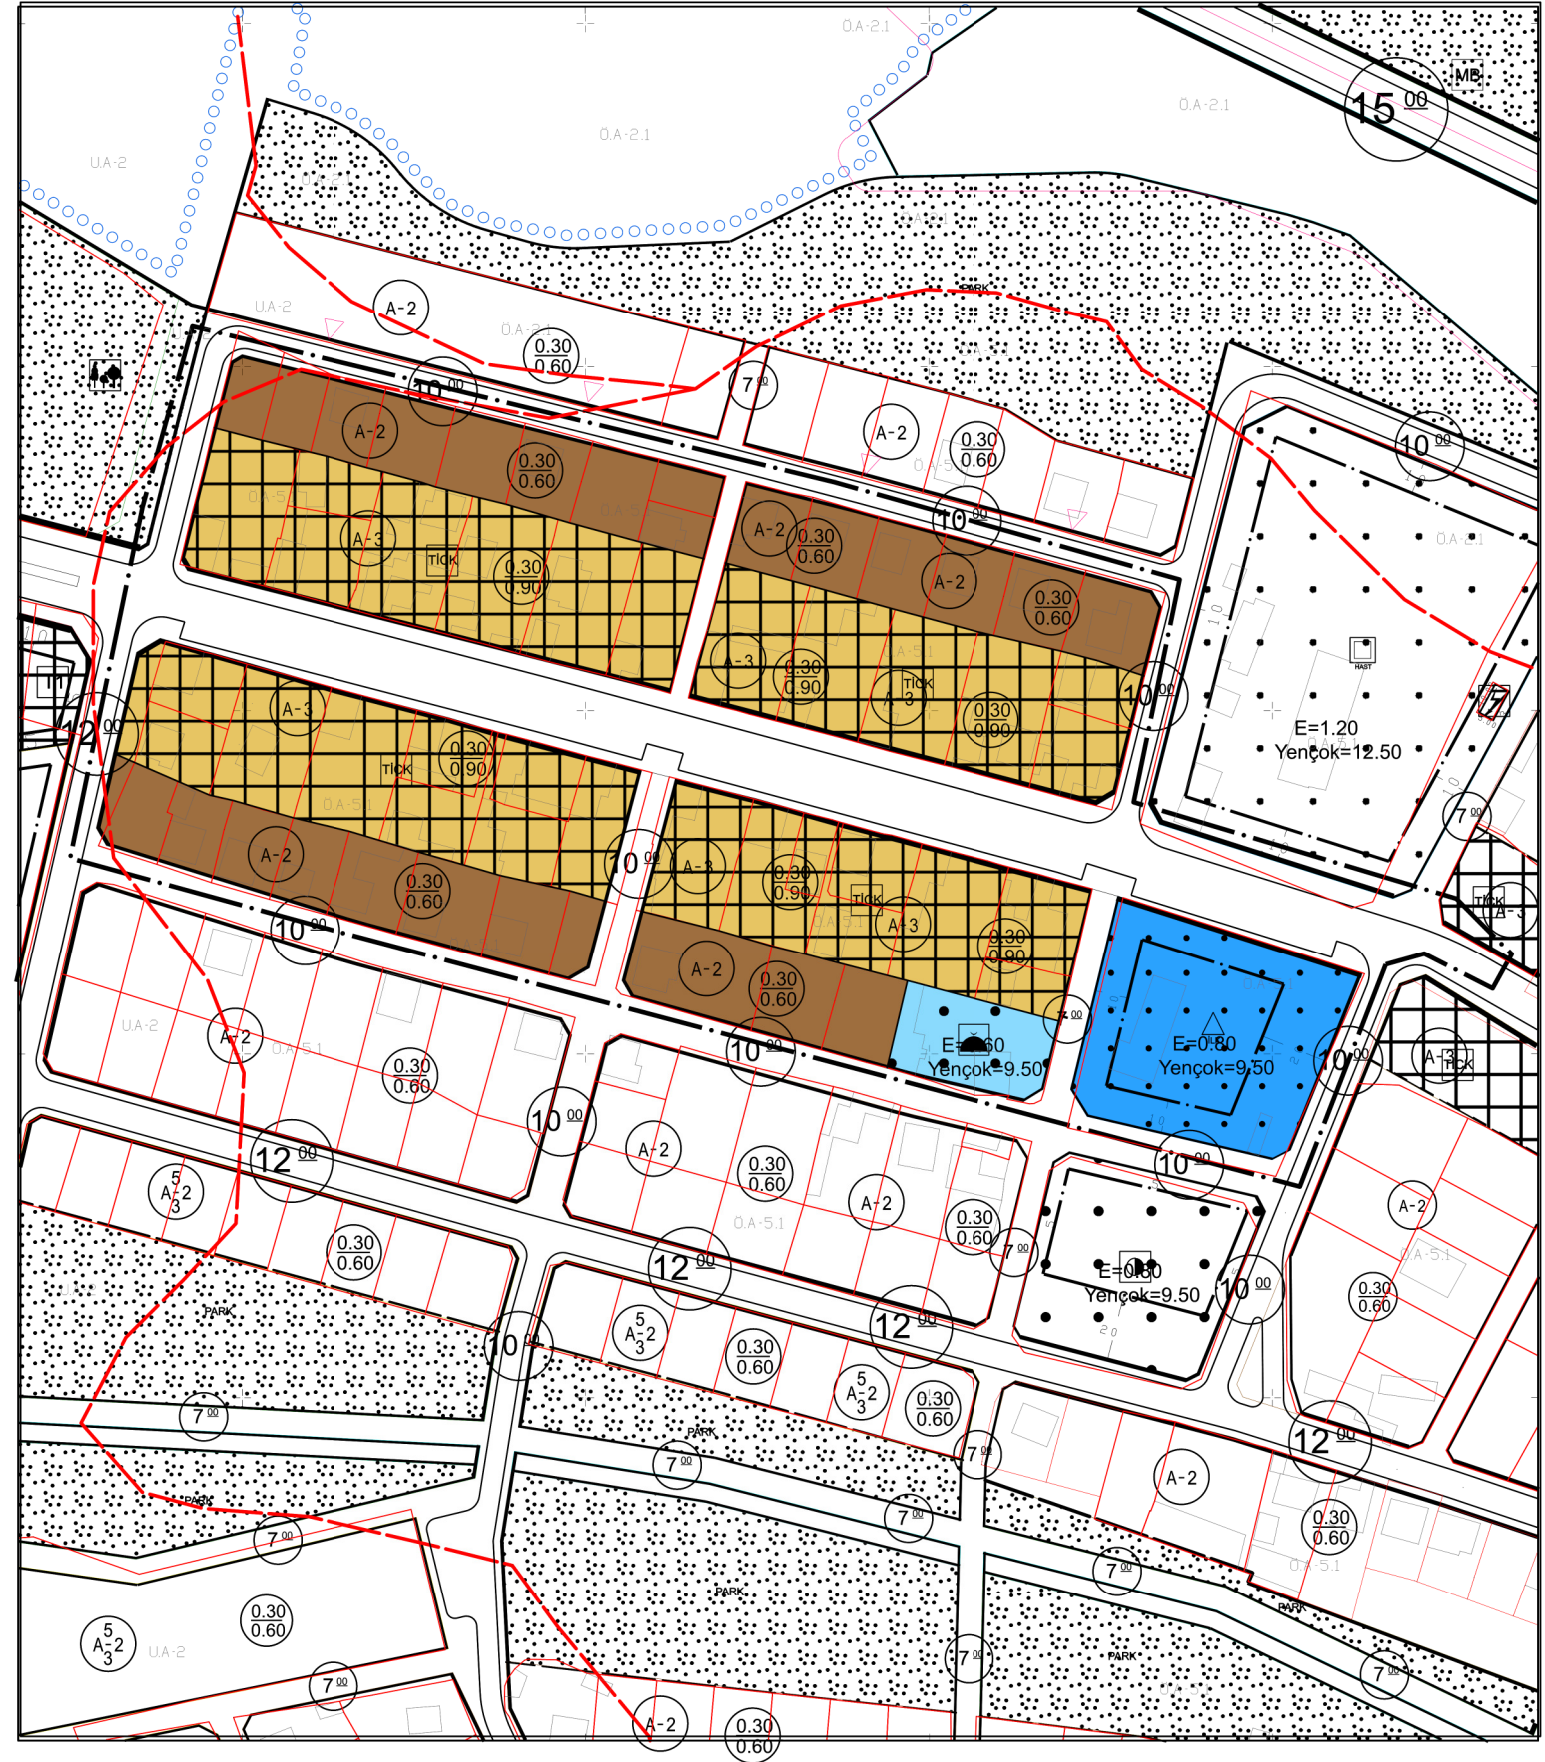

İLÇE: YUNAK
MAHALLE: ESENTEPE
ADA/PARSEL: K27-A-20-D-2-B, K27-A-20-C-1-A

UYDU GÖRÜNTÜSÜ



DİĞER BİLGİLER

DETAYLI ALAN HESABI

	MEVCUT DURUM	ÖNERİ DURUM	FARK
KONUT	14011.99	12318.71	-1693.28
KONUT+TİCARET	22617.16	22.171.19	-445.97
CAMİ	1222.19	1177.88	-44.31
İLKOKUL ALANI	4948.87	4328.93	-619.94
YOL	13534.36	16408.29	2873.93
PLANLAMA ALANI	56529.69	56183.47	0

PLAN NOTLARI

PLAN NOTLARI
Söz konusu Uygulama İmar Planı Değişikliği çalışması kapsamında yürürlükteki plan notlarına ek olarak herhangi bir plan notu eklenmemiş olup yürürlükteki plan notları geçerlidir.

MÜLKİYET TABLOSU

İLAVE ALAN